


**Карта-схема расположения трансформаторной
подстанции №20 (ТП №20)
в пос. Хорп, Пруцковский р-н, ЯНАО (М1:500).**

Утверждено
Заместитель исполнительного
директора ОАО "Хорп-Энерго-Газ
по производству

В.С. Галушко

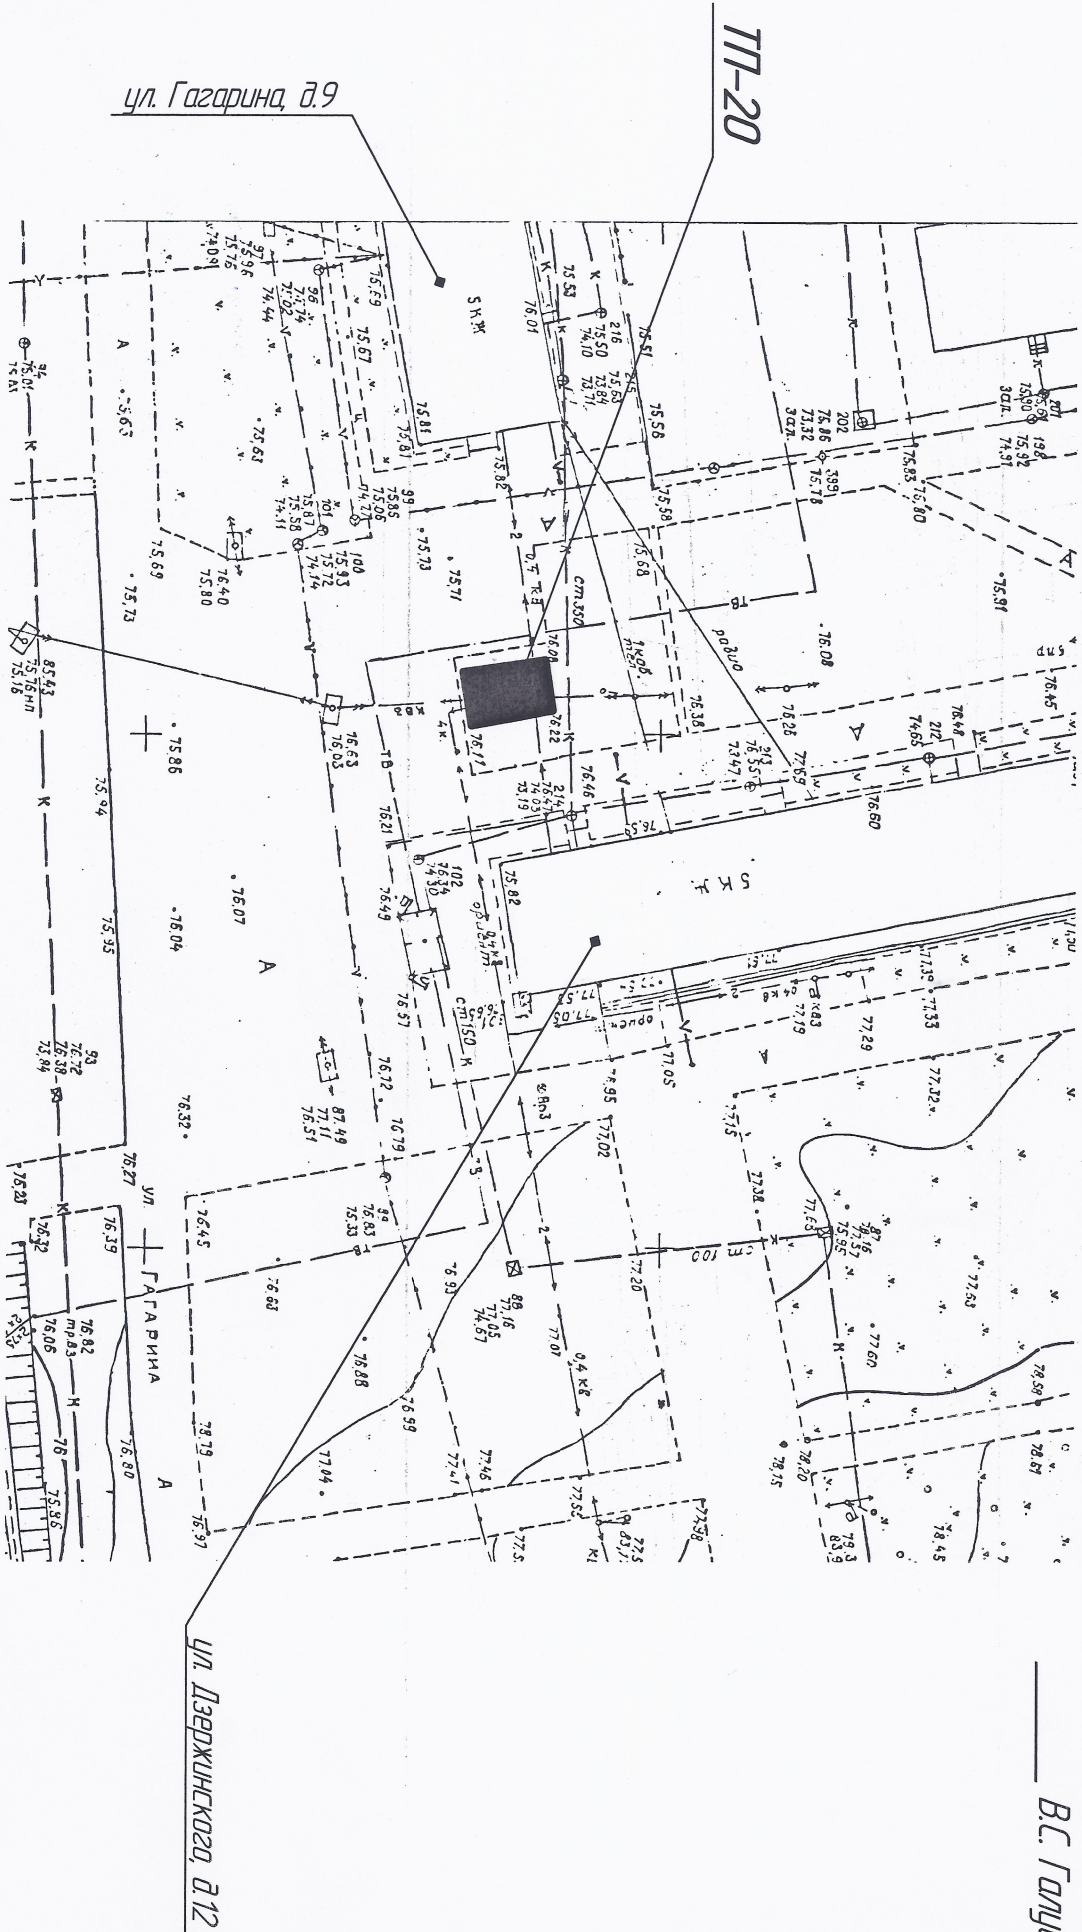

Вед. инженер ПТО

В.А. Носов